
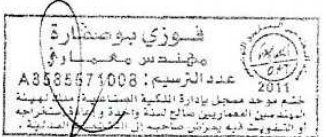
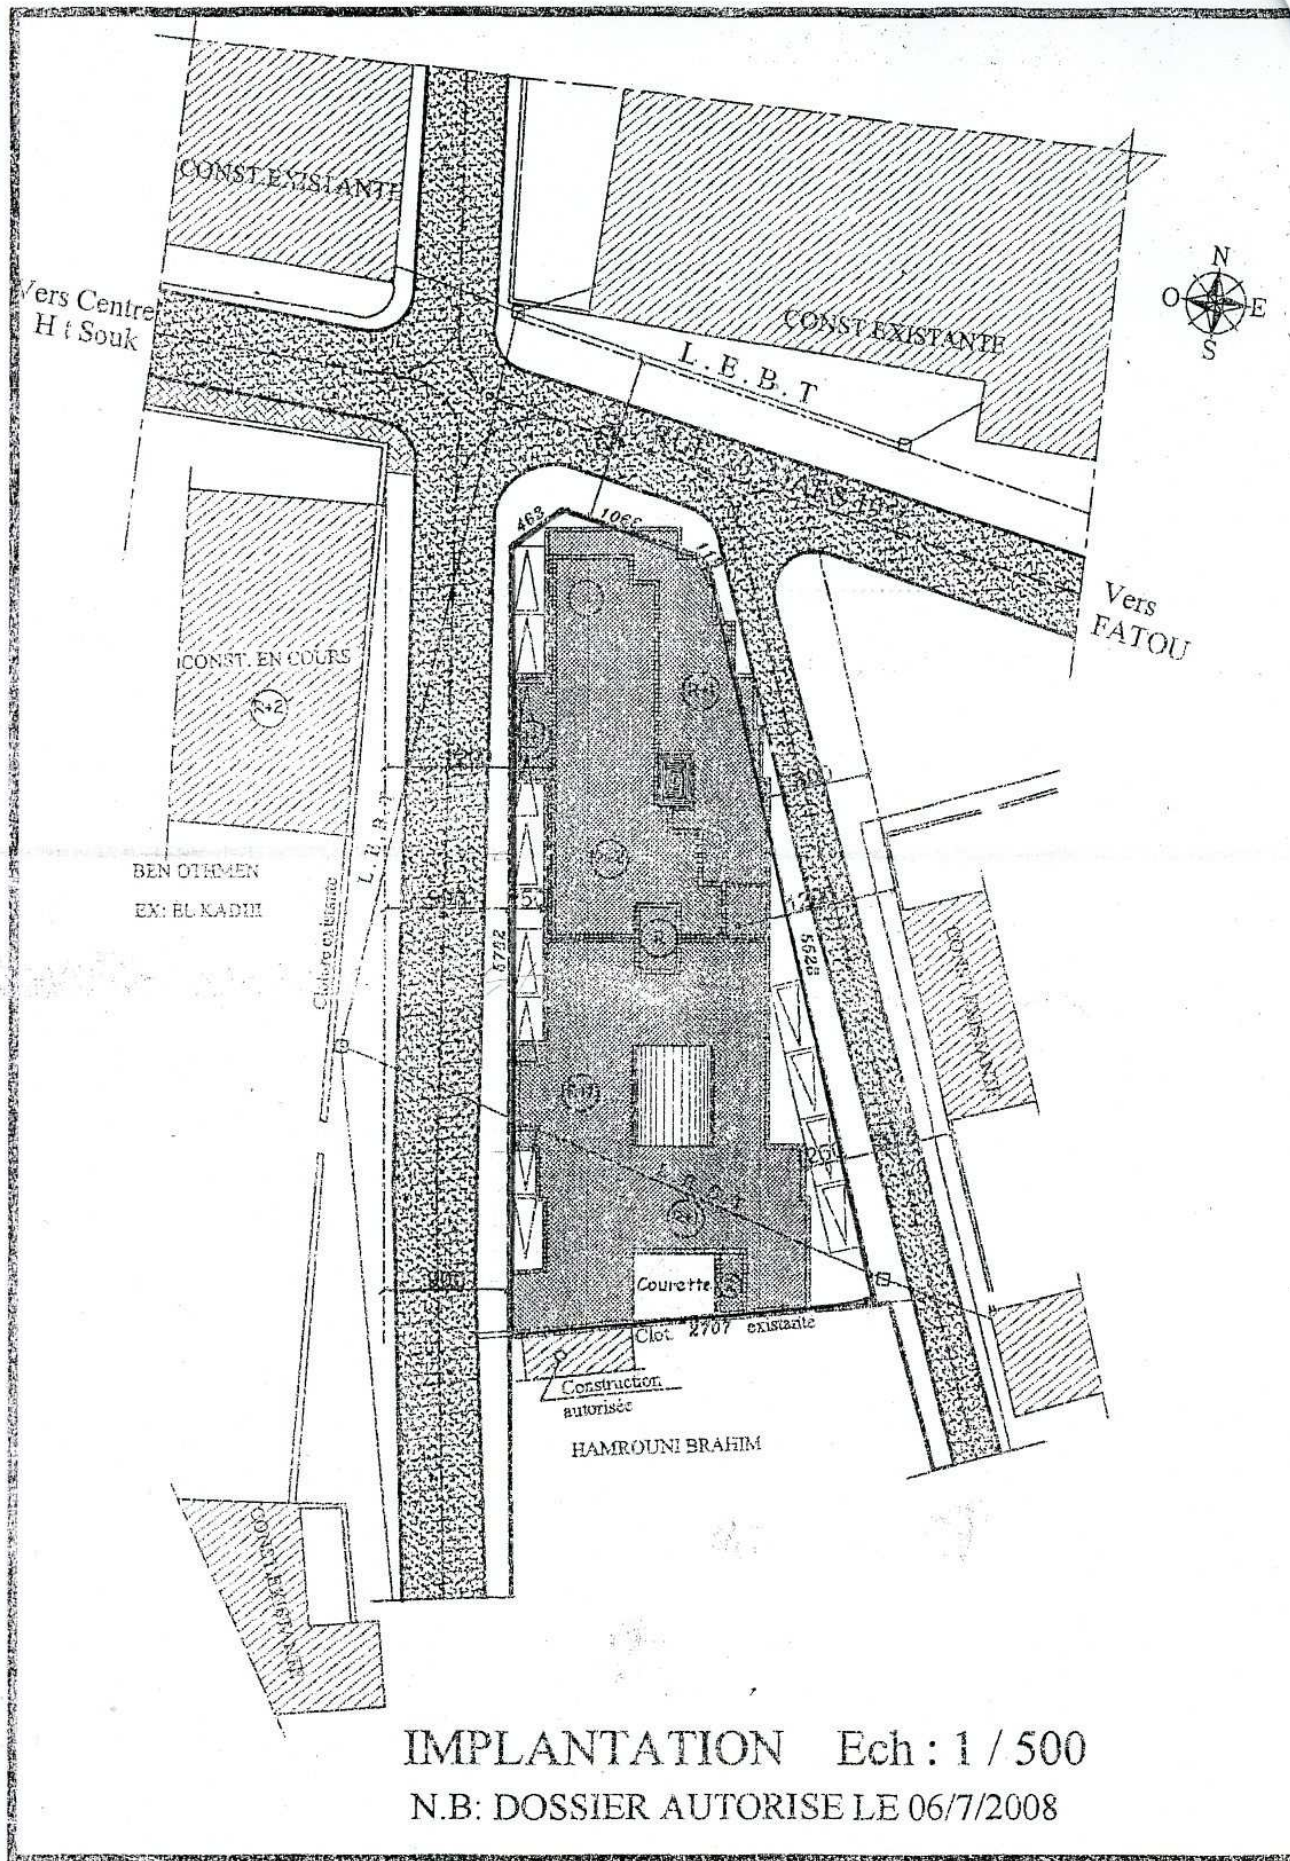


SITUATION : Extrait du P. A. U. de Houmt Souk Djerba Ech: 1/2000 (file 56)

COMMUNE DE DJERBA HOUMT SOUK

MAÎTRE DE L'OUVRAGE	Mrs ADEL MAALLOUL MAHFOUDH et MONGI BEN AYED		
PROJET	Parking en s.sol - Habitations et commerces au R. D. C et Habitations au R+1 et R+2	S. Couverte	2969m ²
		S. Terrain	1116m ²
PLANS	Implantation - Situation - Plans - Coupes & Facades	Phase	Avant Projet
		Echelle	1/100 - 1/500 - 1/2000
MODIFICATION	RETRAIT DE R+2		OCTOBRE 2011
BUREAU D'ETUDES			AOUT 2011
ARCHITECTES URBANISTES ASSOCIES	FAOUZI BOUSSOFFARA Architecte I.T.A.A.U.T.	HICHEM DRIDI Architecte E.N.A.U	P-1
Adresse	Av. Habib Thameur Djerba Houmt-Souk4180 Tel:75650783-Fax:75651468 Email:contact.arcade@topnet.tn		



IMPLANTATION Ech : 1 / 500

N.B: DOSSIER AUTORISE LE 06/7/2008